
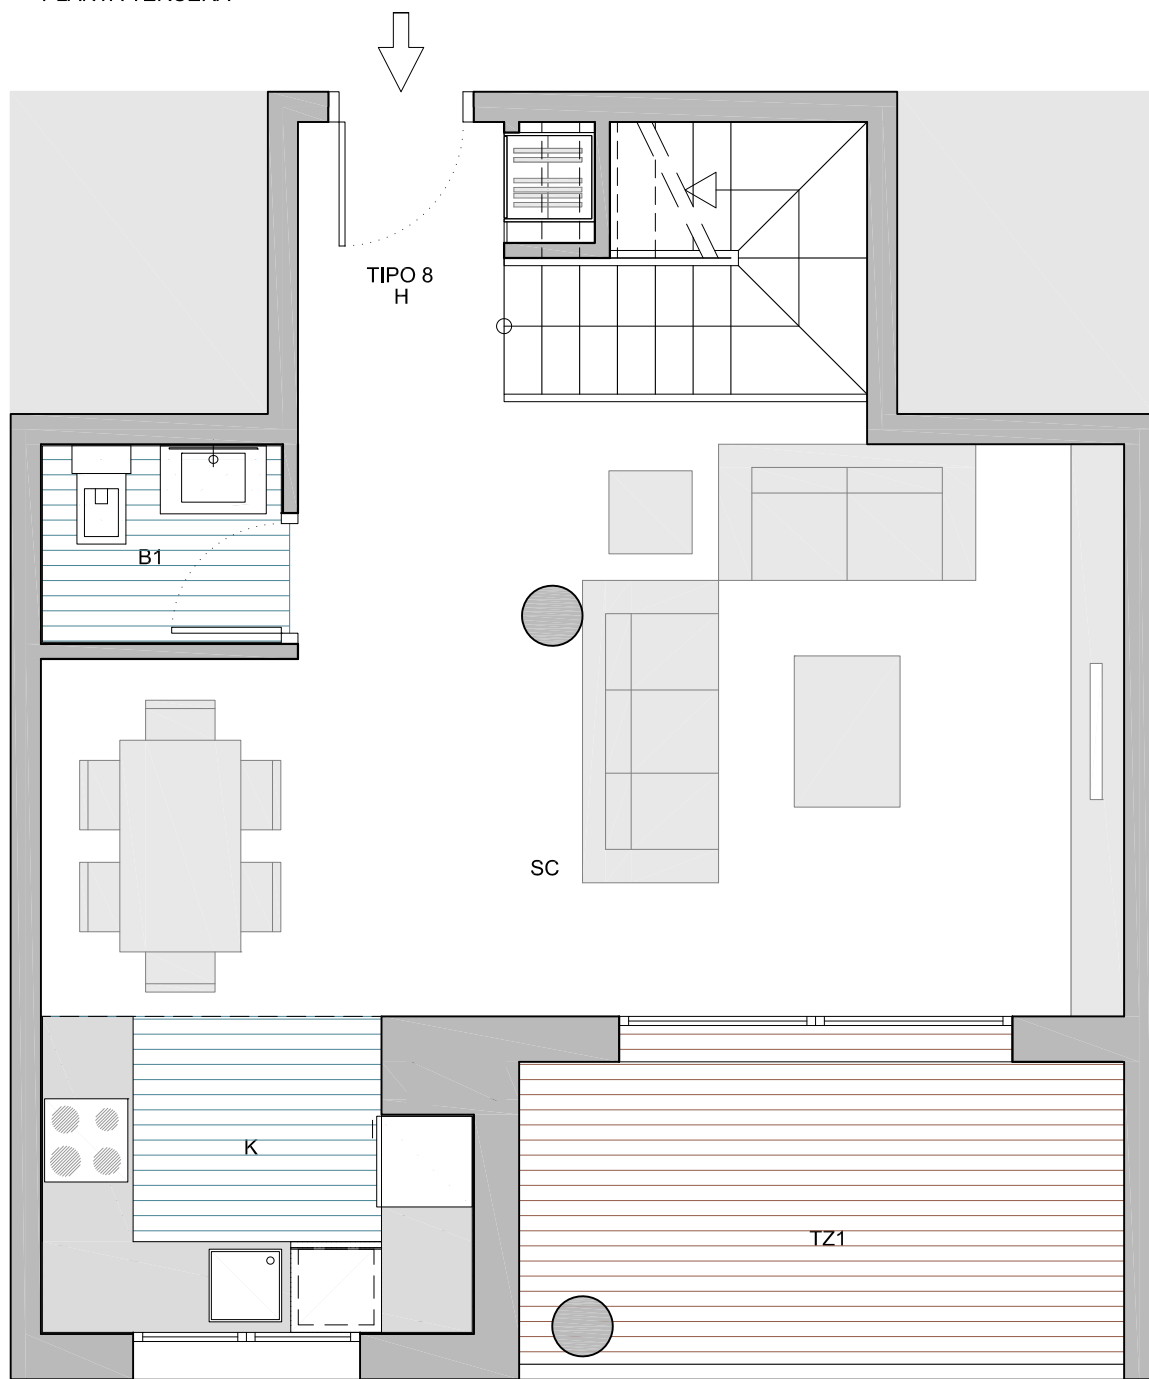
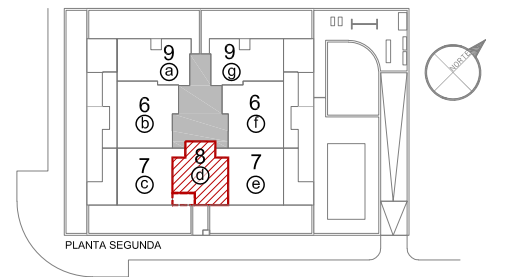


PLANTA TERCERA

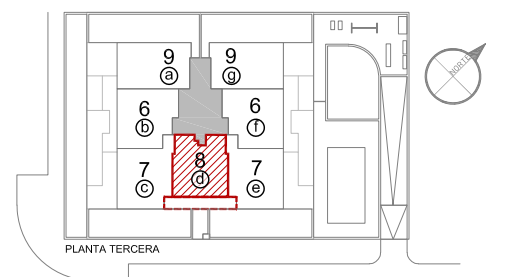

PLANTA SEGUNDA

TIPO 8

SUPERFICIES ÚTILES INTERIORES (m²)		
H	HALL	2,87
SC	SALÓN-COMEDOR	25,75
K	COCINA	5,54
B1	BAÑO 1	2,05
ES	ESCALERA	4,10
DT	DISTRIBUIDOR	4,24
D1	DORMITORIO 1	12,40
D2	DORMITORIO 2	6,70
D3	DORMITORIO 3	12,28
B2	BAÑO 2	4,62
B3	BAÑO 3	4,88
TOTAL SUPERFICIE ÚTIL INTERIOR		85,43

SUPERFICIES ÚTILES EXTERIORES (m²)		
T	TENEDERO	2,36
TZ1	TERRAZA 1	7,84
TZ2	TERRAZA 2	10,79
TOTAL SUPERFICIES ÚTILES EXTERIORES		20,99
TOTAL SUPERFICIE ÚTIL		106,42
SUPERFICIE CALIFICACIÓN		93,83

SUPERFICIES CONSTRUIDAS (m²)	
SUPERFICIE CONSTRUIDA VIVIENDA	99,52
TOTAL SUPERFICIE CONSTRUIDA	99,52

ELEMENTOS COMUNES	15,42
-------------------	-------

SUPERFICIES CONSTRUIDAS EXTERIORES (m²)		
T	TENEDERO	3,13
TZ1	TERRAZA 1	8,61
TZ2	TERRAZA 2	12,29
TOTAL SUPERFICIES CONSTRUIDAS EXTERIORES		24,03

Planta	2ª	Tipo	8	Cantidad	1
Fecha	Septiembre 2019 Escala 1/50				

EDIFICIO DE VIVIENDA PROTEGIDA
PARCELA T-7C SECTOR UZP-2.01 EL CAÑAVERAL



NOTA: Este documento tiene carácter de información comercial, sujeto a modificaciones por necesidades de obra, de obtención de licencia y calificación provisional o aquellas que pueda estimar en su momento la dirección facultativa, no siendo en consecuencia vinculante desde el punto de vista contractual. El amueblamiento y el ajardinamiento, figuran exclusivamente a título orientativo no estando incluido en el coste de la vivienda.

